


Denna konstruktion är enkel och kostnadseffektiv lösning där det ej finns krav på högre belastningar. T.ex.

- Förråd
- Uterum
- Föreningslokaler

Golvskira min. 18mm  
Markduk min. N2  
Åldersbeständig PE-Folie  
IGNUCELL DRAIN ID100  
Avjämnad schaktbotten

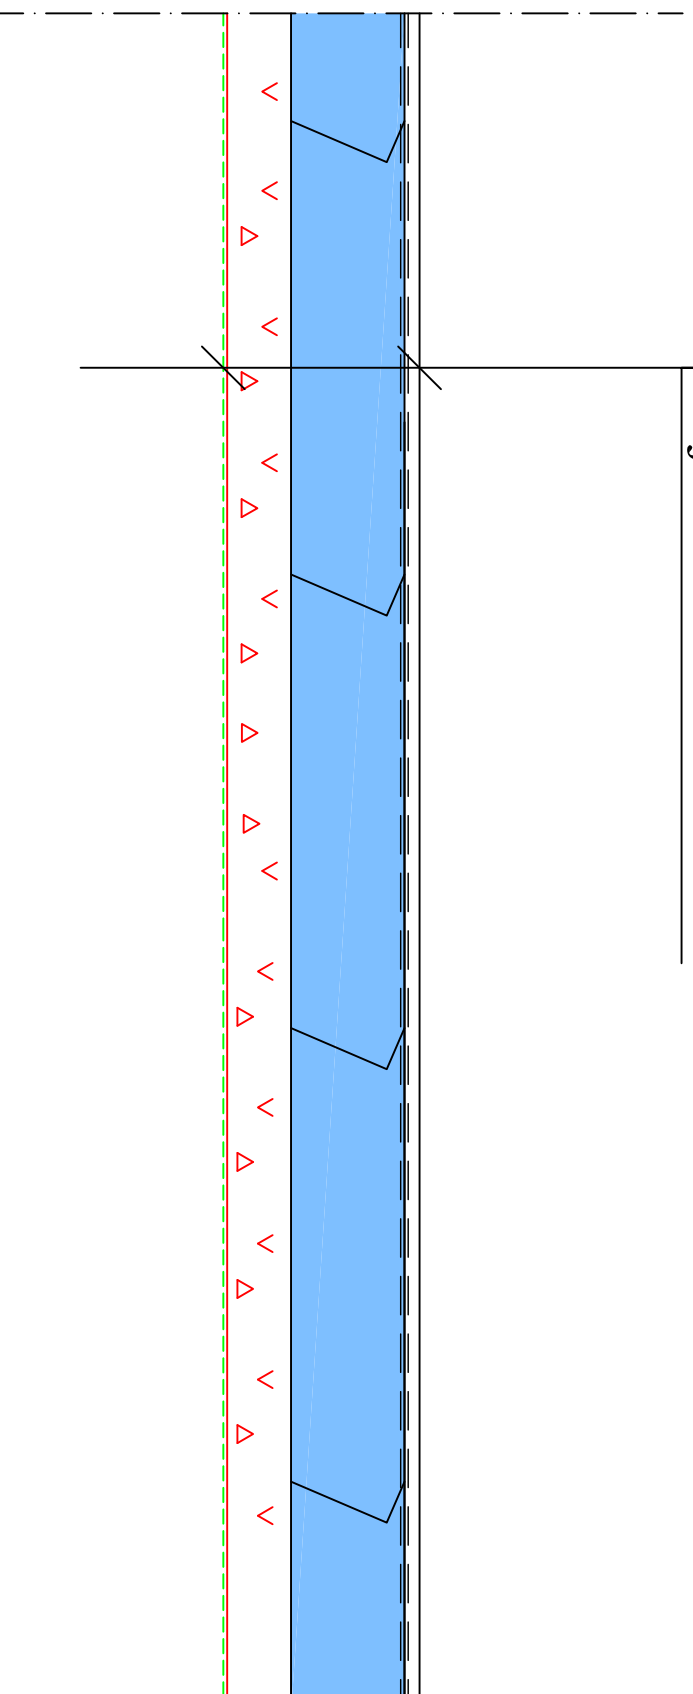

REV	ÄNDRINGEN AVSER	SIGN	DATUM

<b>PROJEKT</b>	<b>DRÄNN</b>
<b>SAFETÉ</b>	
Cellplast Direkt Sverige AB, 312 22 Låbom Tel: 0450-140 90, www.schibladirect.se	
RTAD	DRÄNN
TEKNIKER	DRÄNN
Jonas Jalakas	DRÄNN

TYP	ÅRSTYP	SKALA
Flytande Golv	1:10	
RENSSTYP	ATLANSK	
Monteringsplan		