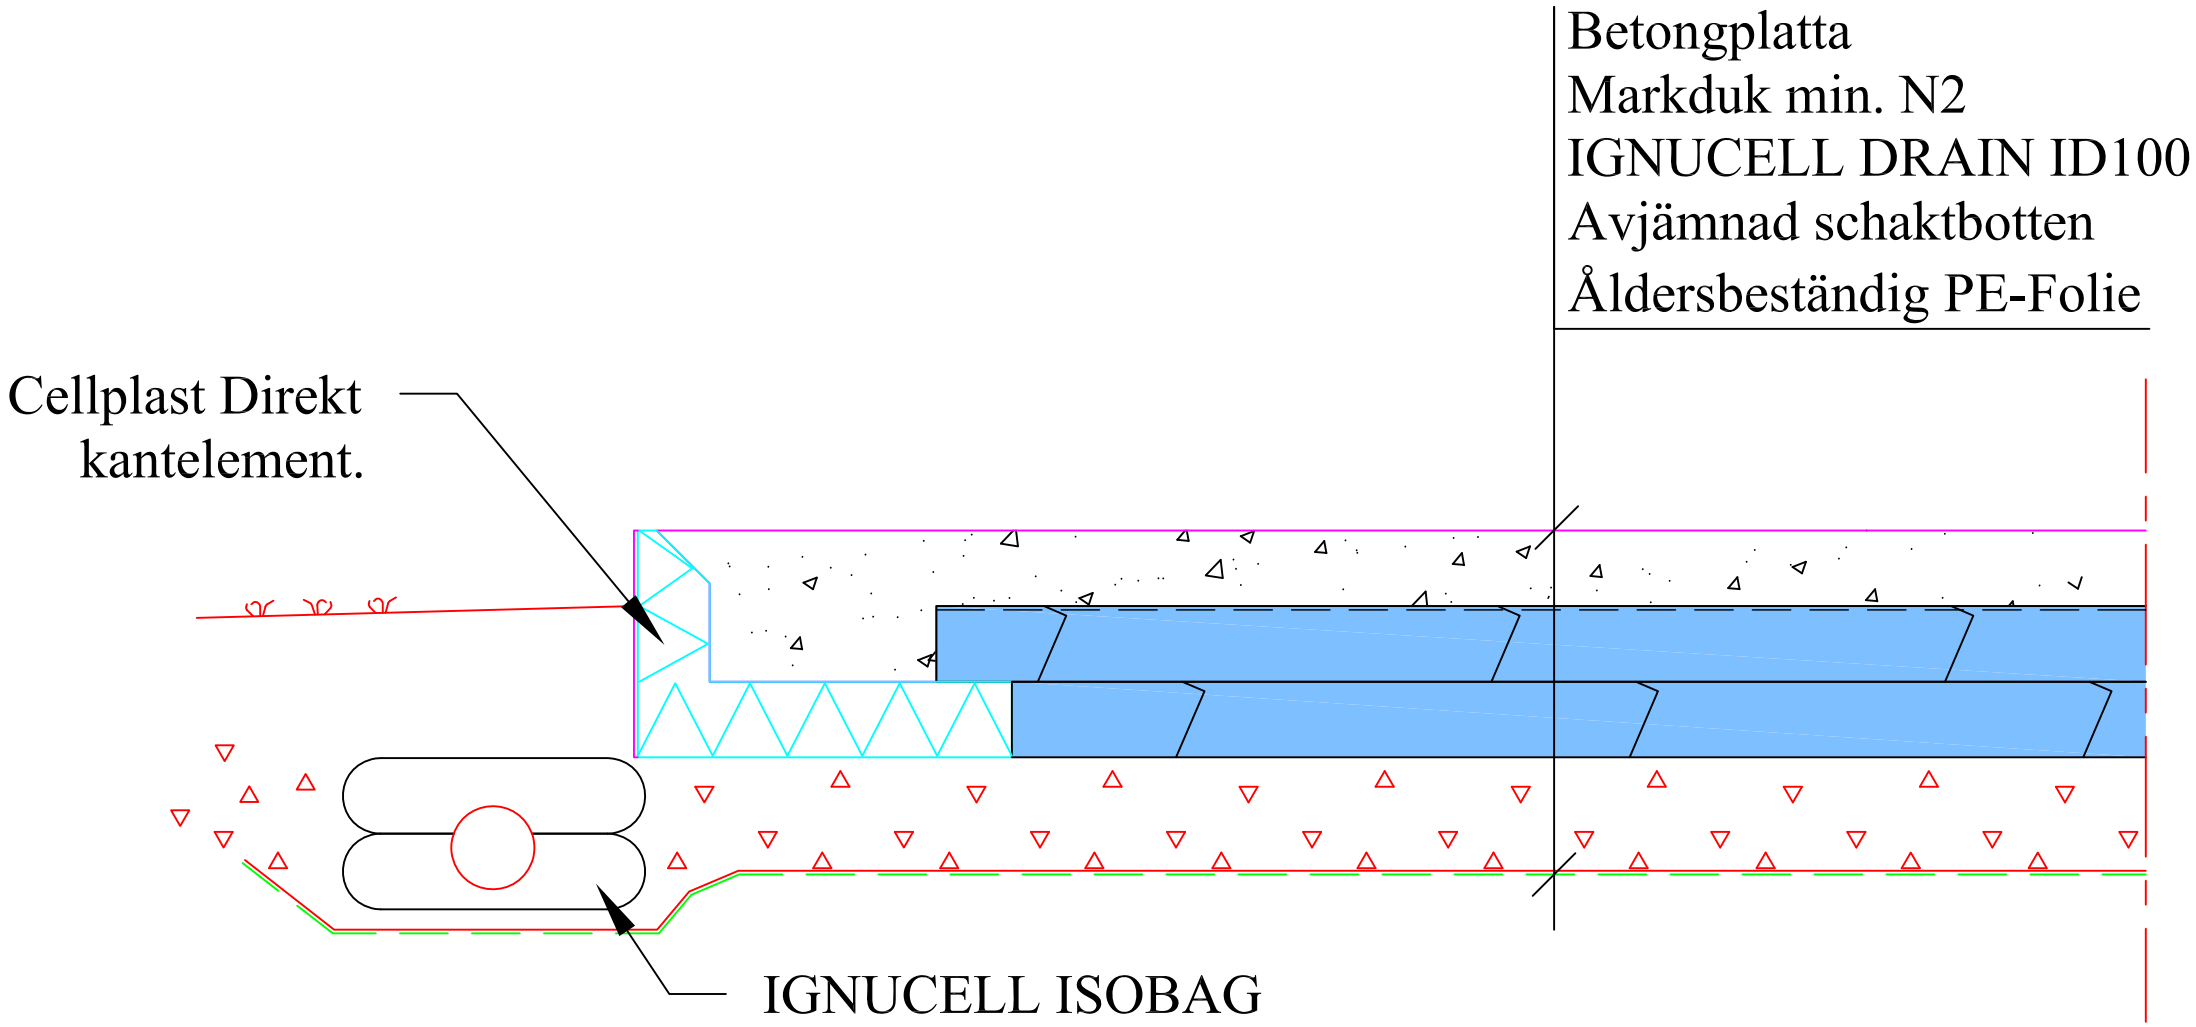

REV	ÄNDRINGEN AVSER	SIGN	DATUM

Cellplast Direkt Sverige AB, 312 22 Laholm
Tel. 0430-149 90, www.cellplastdirekt.se

TYP: Platta på mark		
RITAD: PC	DATUM: 2010-05-05	HUSTYP:	SKALA: 1:10
HANDLÄGGARE: Jonas Jalakas	RITNINGSTYP: Monteringsplan	AVTALSNR.